


2e Verdieping

Voor opgave elektra zie VT-100.26-33

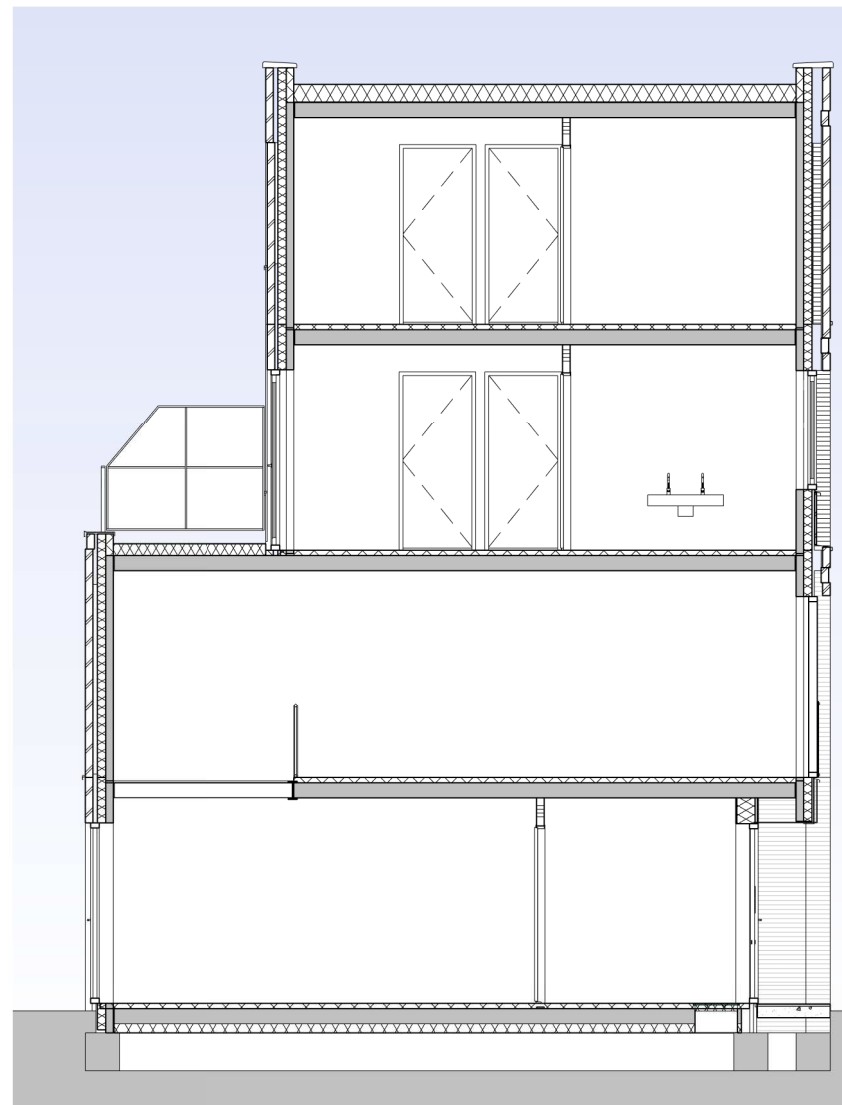

Doorsnede A-A



Achtergevel



Isometrie



DE MEEUWEN - WONINGBLOK 3

Project: _____
 Info: www.wonenindemeeuwen.nl

Bouwnr: _____ Datum: 12-06-2020
 Nr. 26 t/m 33
 Optie dakterras

Schaal: 1:100 Formaat: A3

tek nr: _____

VT-1301-10