



1e Verdieping

Voor opgave elektra zie VT-100.26-33

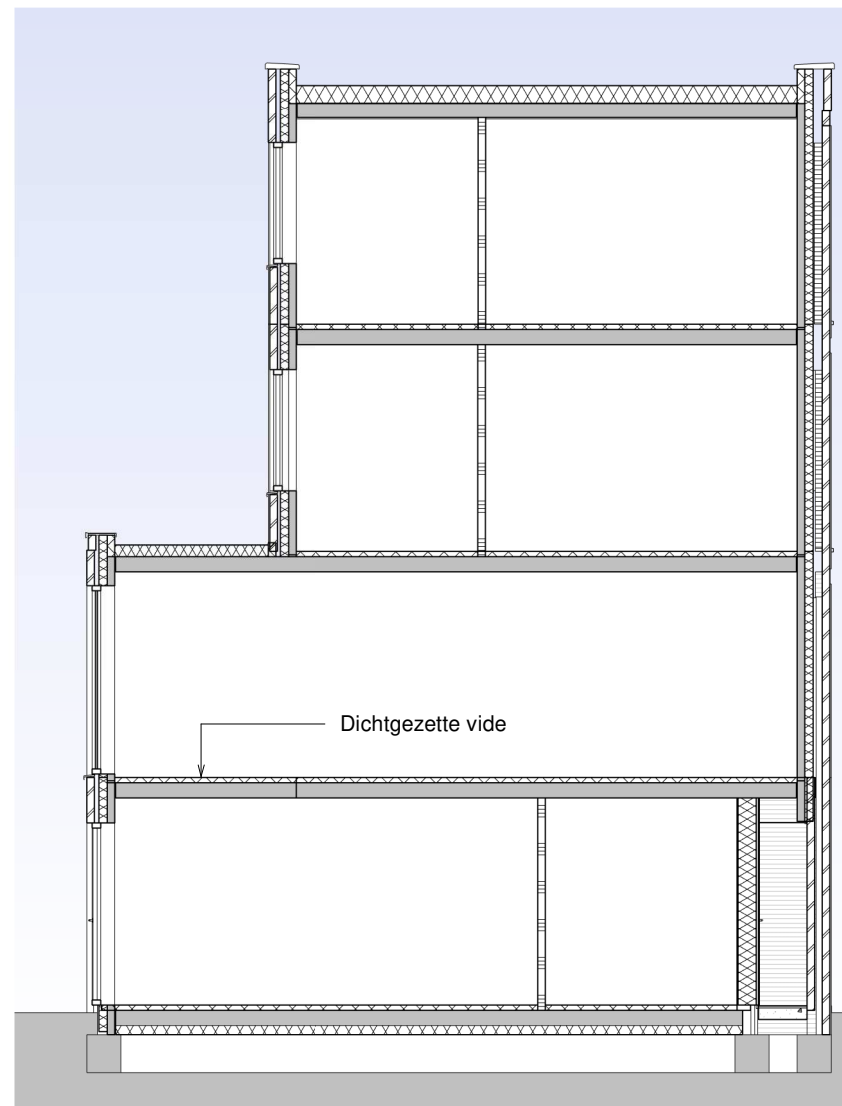

Doorsnede A-A

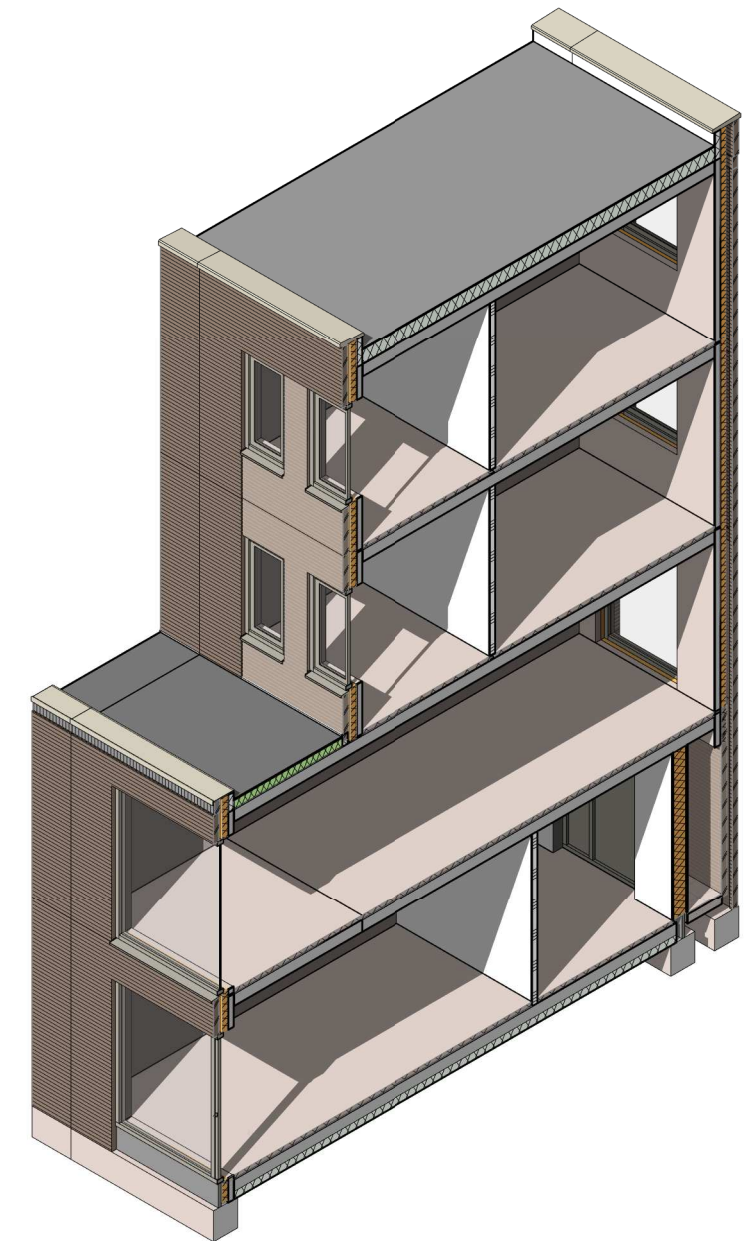

3D isometrie



DE MEEUWEN - WONINGBLOK 3

Info: www.wonenindemeeuwen.nl

Bouwnr: Nr. 26 t/m 33
Optie Dichtzetten vide

Datum: 12-06-2020

Schaal: 1:100

Formaat: A3

tek nr:

VT-1301-11