


2e Verdieping

Voor opgave elektra zie VT-100.36-42

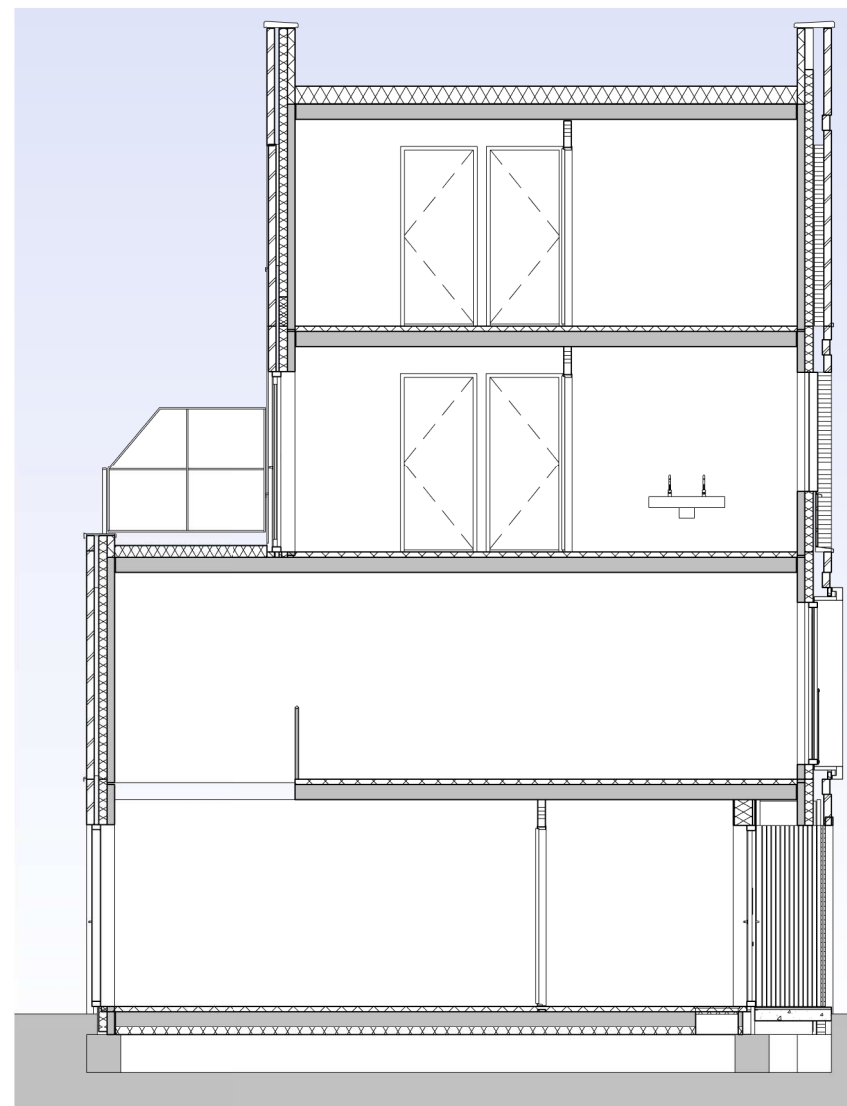

Doorsnede A-A



Achtergevel



Isometrie



DE MEEUWEN - WONINGBLOK 4

Project: _____
 Info: www.wonenindemeeuwen.nl
 Bouwnr: _____ Datum: 12-06-2020
 Nr. 36 t/m 42
 Optie dakterras
 Schaal: 1:100 Formaat: A3

tek nr: _____
VT-1301-12