





Achtergevel



Rechtergevel

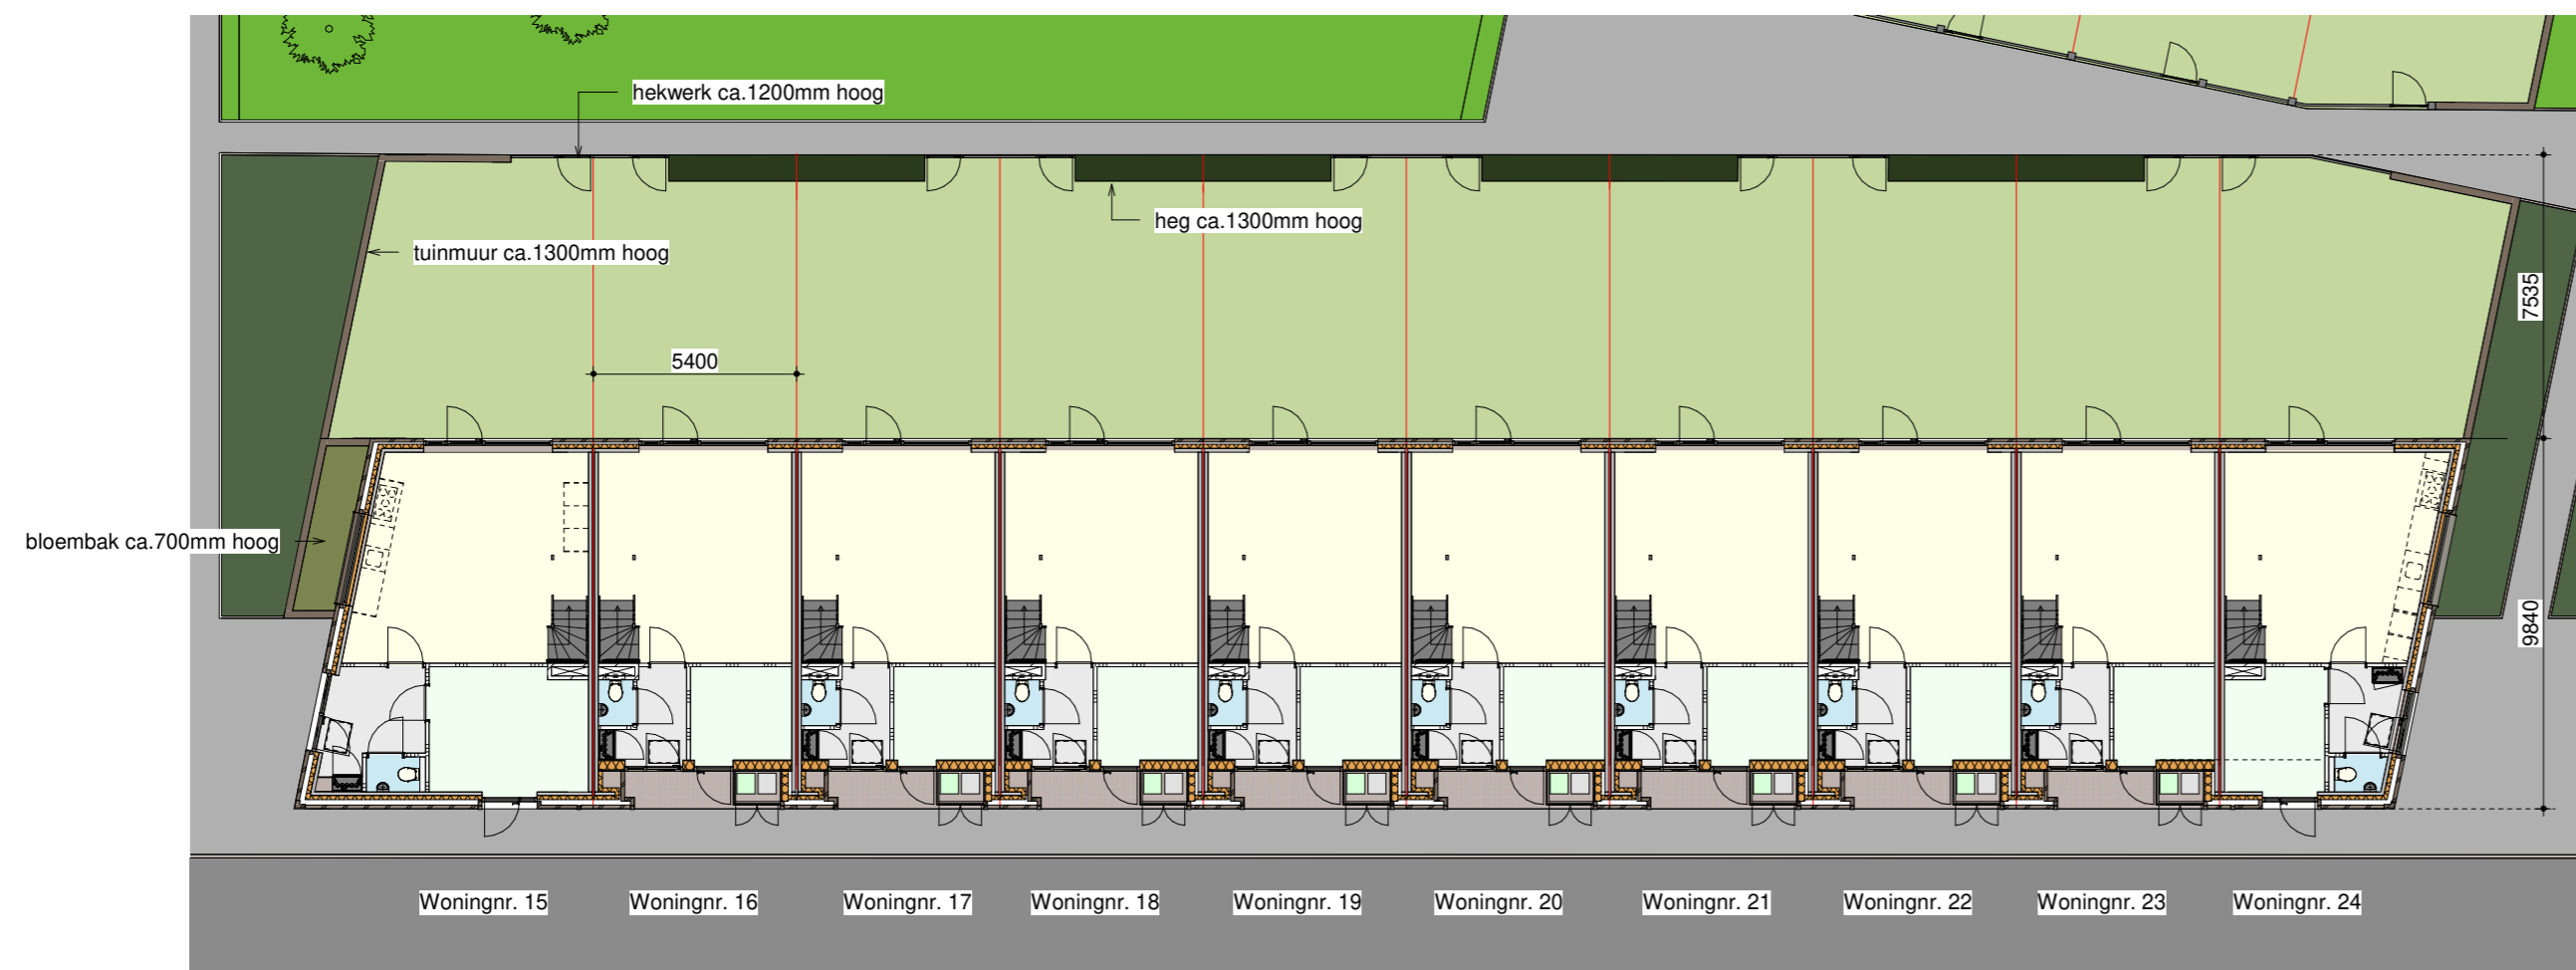

Begane grond

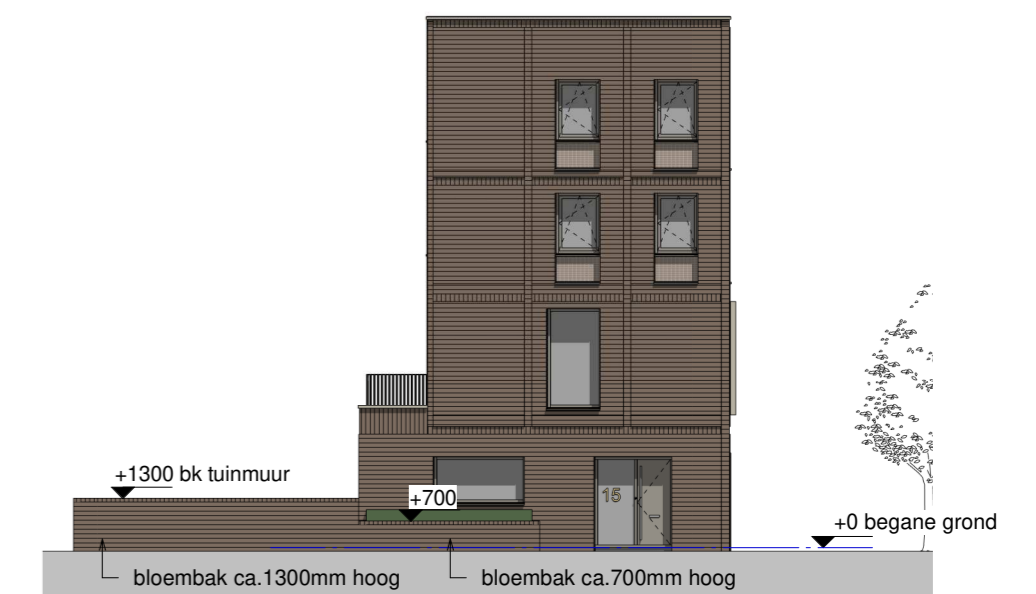

Linkergevel

project: PROJECT DE MEEUWEN WONINGBLOK 2
 GRONINGEN architect: De Zwarte Hond opdrachtgever: VanWonen



Friso Aannemingsmaatschappij
 Postbus 49
 8600 AA Sneek
 t: 0515 - 42 99 99
 w: www.frisobouwgroep.nl

onderdeel:	ТУINRIСHTING	datum:	13-03-2020
projectleider:		wijziging 1:	11-06-2020
tekenaar:	MW	project nr:	5897
formaat :	630X420	tekening nr:	DO-T02
schaal :	1 : 200		