



### 1e Verdieping


Voor opgave elektra zie VT-100.60

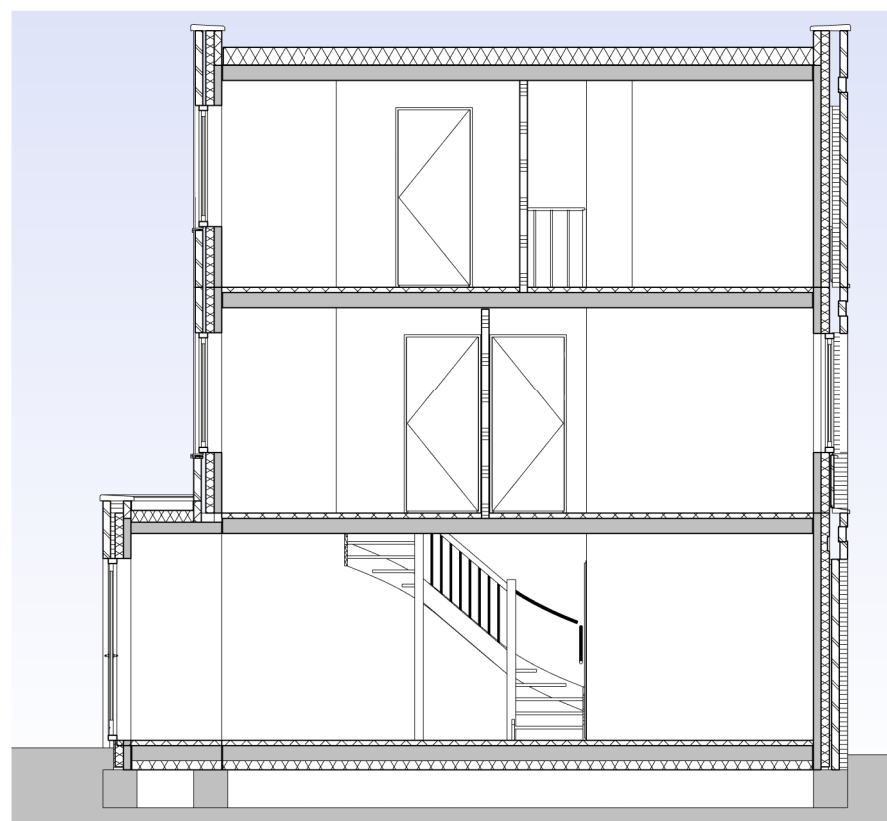

### Doorsnede A-A

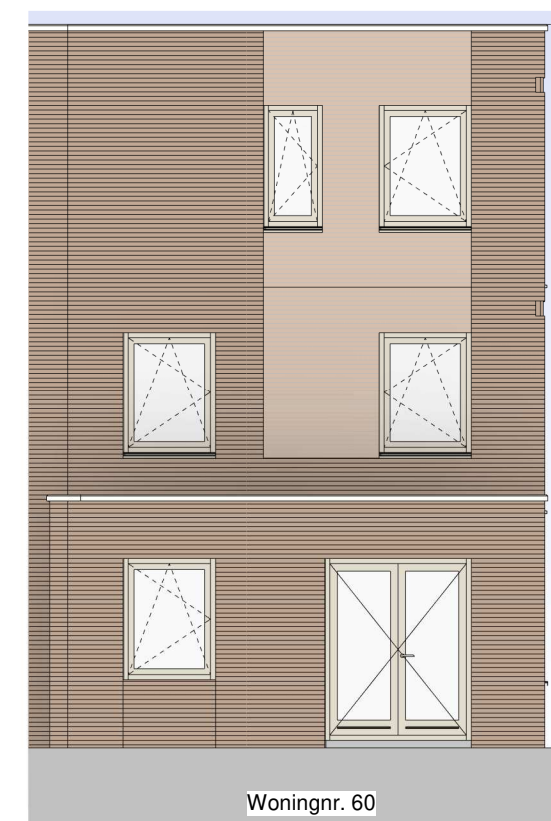


### Achtergevel

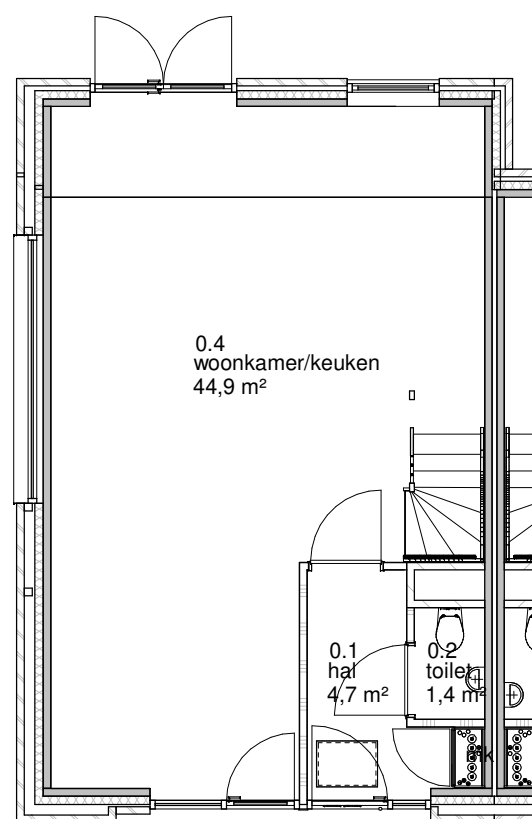

### Begane grond

Voor opgave elektra zie VT-100.60

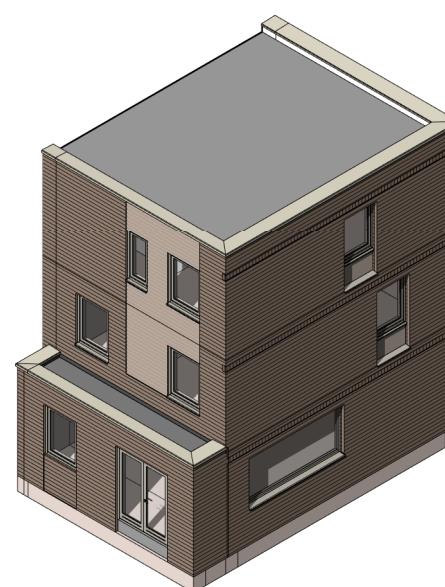

### Isometrie



## DE MEEUWEN - WONINGBLOK 6

Project: \_\_\_\_\_  
 Info: [www.wonenindemeeuwen.nl](http://www.wonenindemeeuwen.nl)  
 Bouwnr: \_\_\_\_\_ Datum: 12-06-2020  
 Nr. 60  
 Optie 1,2m uitbouw  
 Schaal: 1:100 Formaat: A3

tek nr: \_\_\_\_\_  
**VT-1301-9**