



1e Verdieping


Voor opgave elektra zie VT-100.46

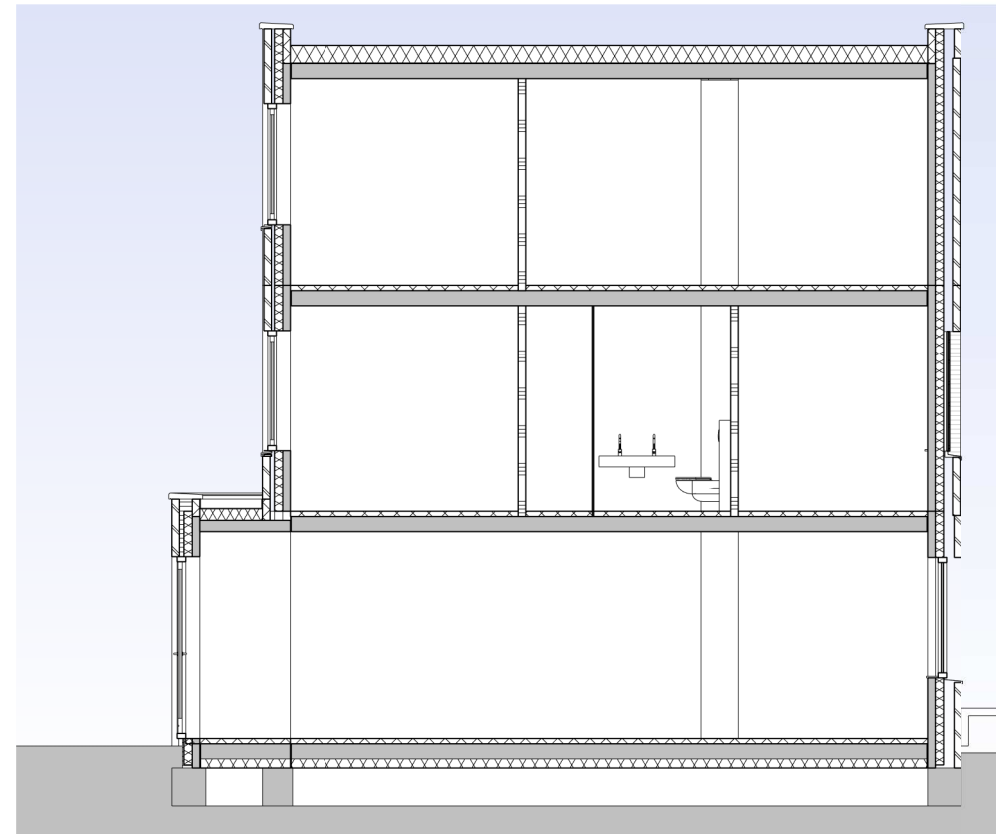

Doorsnede A-A

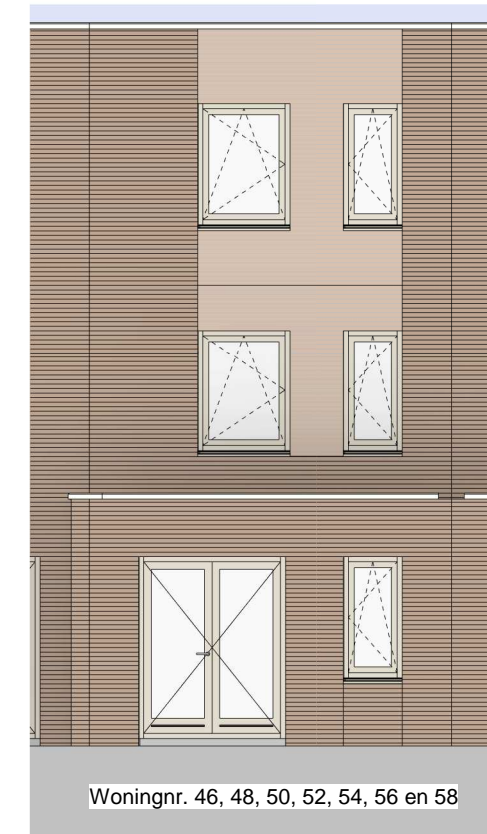


Achtergevel

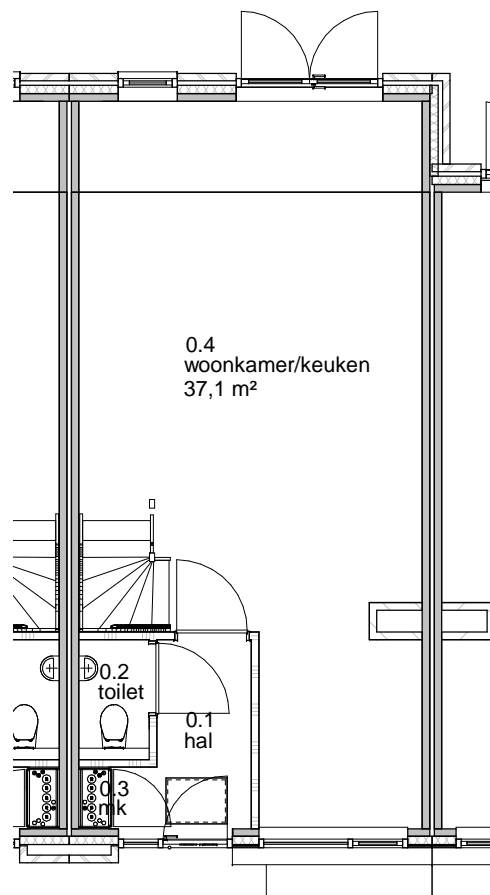

Begane grond

Voor opgave elektra zie VT-100.46

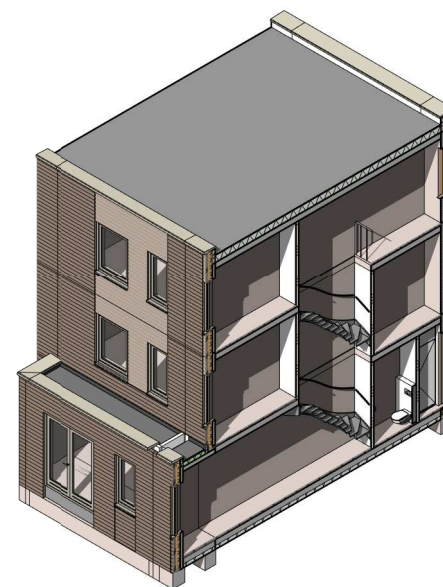

3D isometrie



DE MEEUWEN - WONINGBLOK 5

Project: _____
 Info: www.wonenindemeeuwen.nl
 Bouwnr: _____ Datum: 04-09-2020
 Nr. 46,48,50,52...
 Optie 1,2 spiegel
 Schaal: 1:100 Formaat: A3

tek nr: _____
VT-1301-17