



1e Verdieping

Voor opgave elektra zie VT-100.46

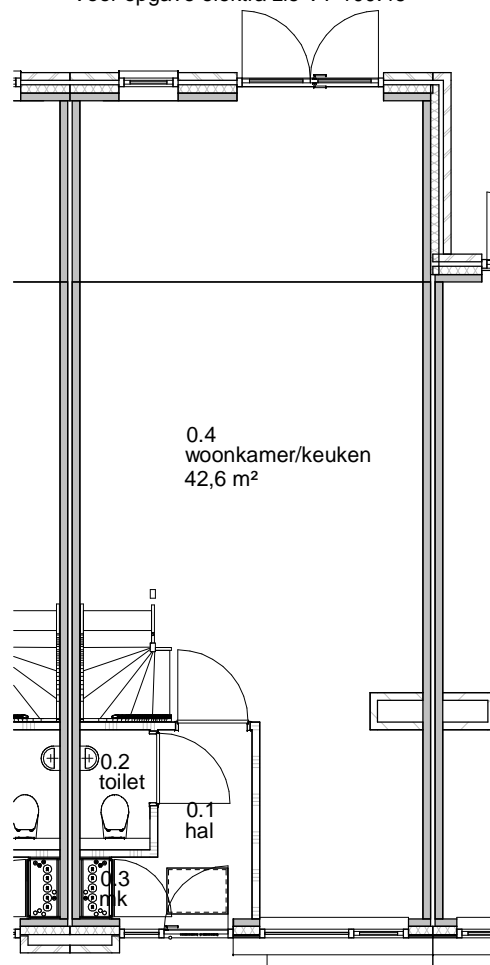


Begane grond

Voor opgave elektra zie VT-100.46

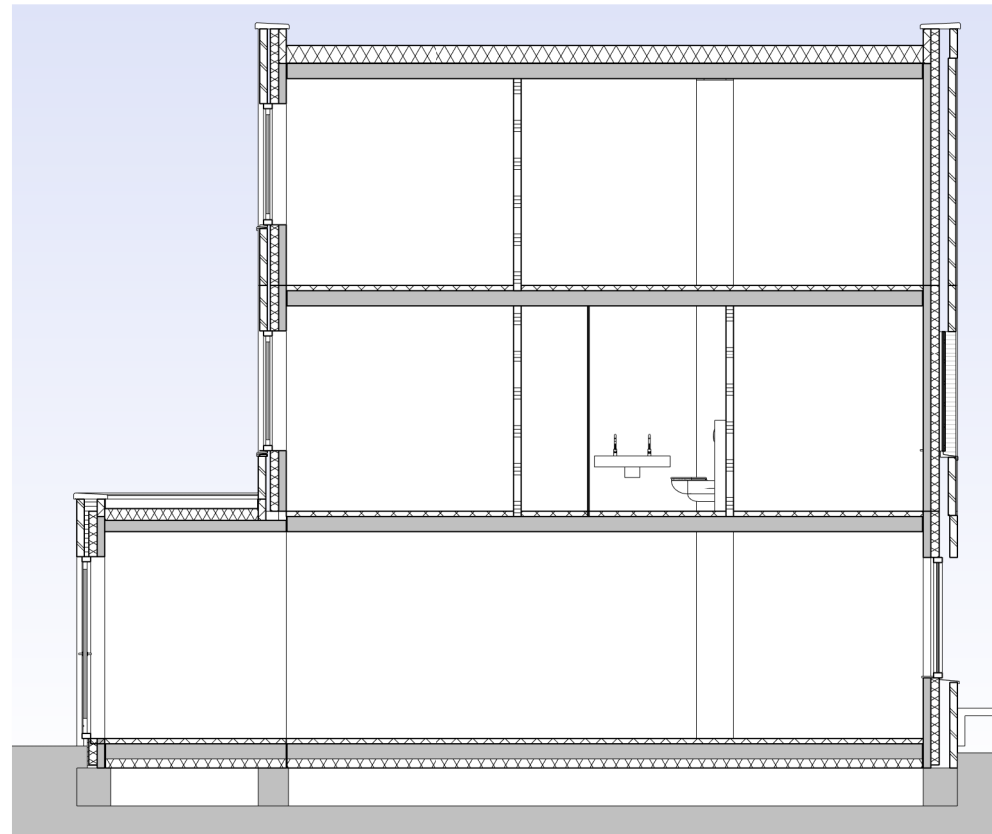


Doorsnede A-A

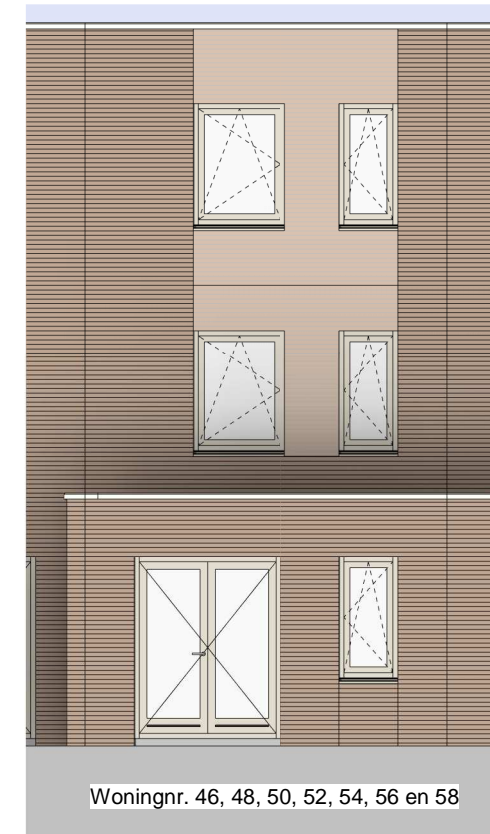

Woningnr. 46, 48, 50, 52, 54, 56 en 58

Achtergevel

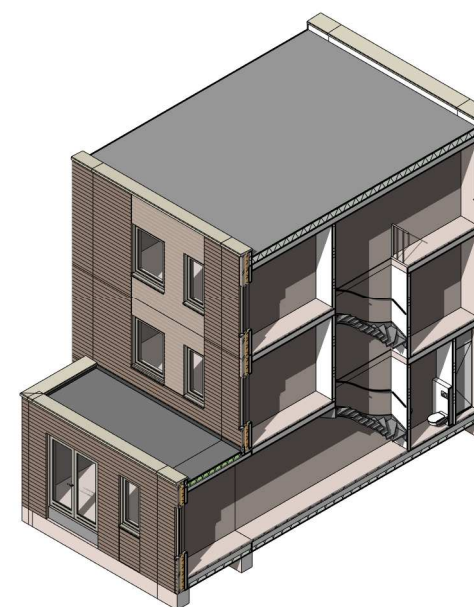

3D isometrie



DE MEEUWEN - WONINGBLOK 5

Project: _____
 Info: www.wonendemeewen.nl
 Bouwnr: _____ Datum: 04-09-2020
 Nr. 46,48,50,52... Optie 2,4m spiegel
 Schaal: 1:100 Formaat: A3

tek nr: _____
VT-1301-18