



1e Verdieping

Voor opgave elektra zie VT-100.45

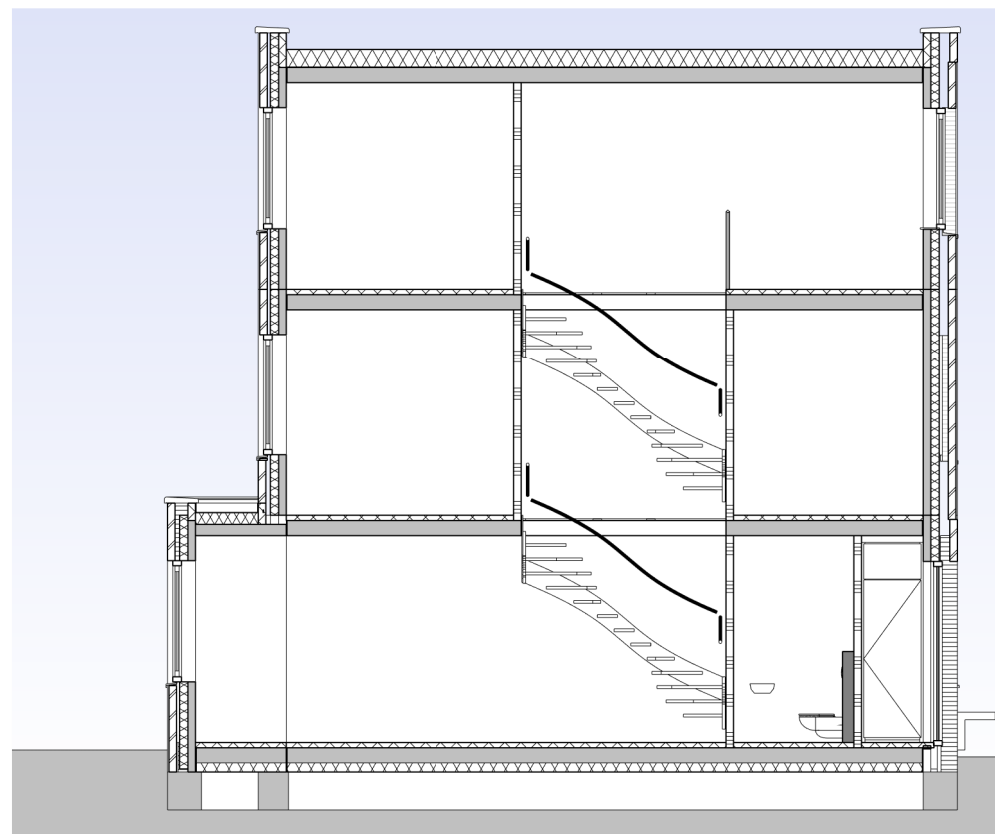


Doorsnede A-A

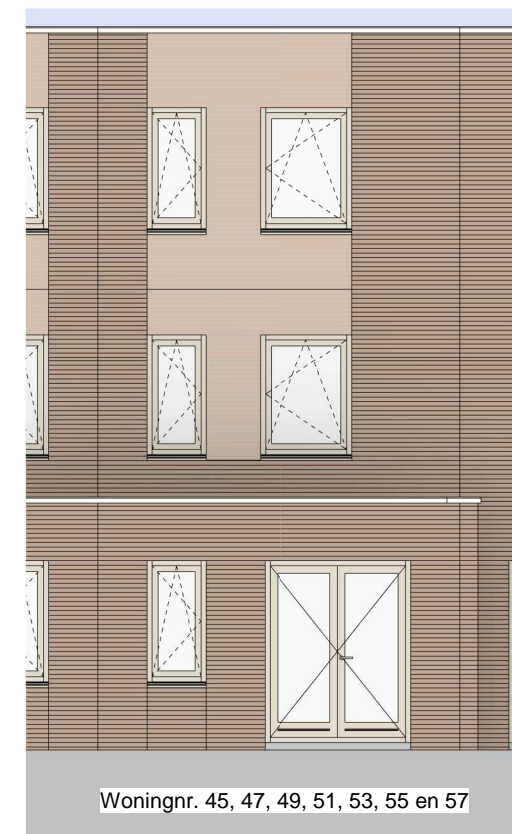


Woningnr. 45, 47, 49, 51, 53, 55 en 57

Achtergevel

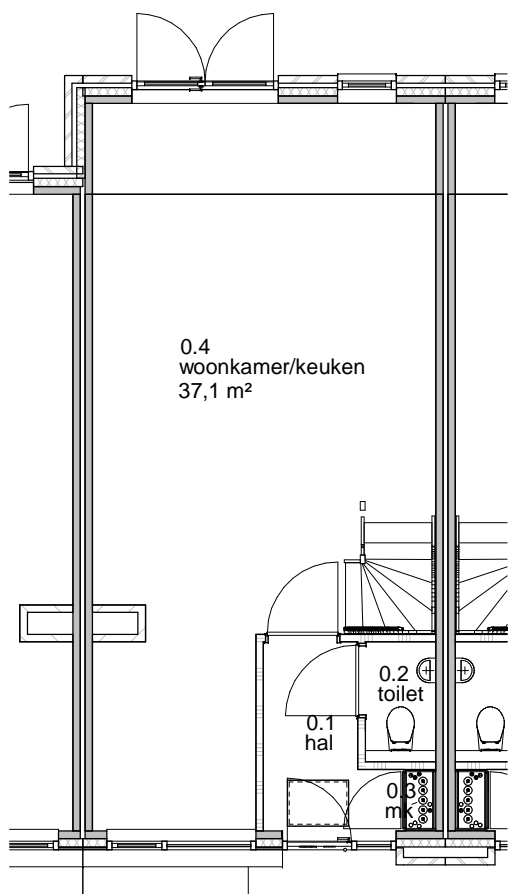

Begane grond

Voor opgave elektra zie VT-100.45

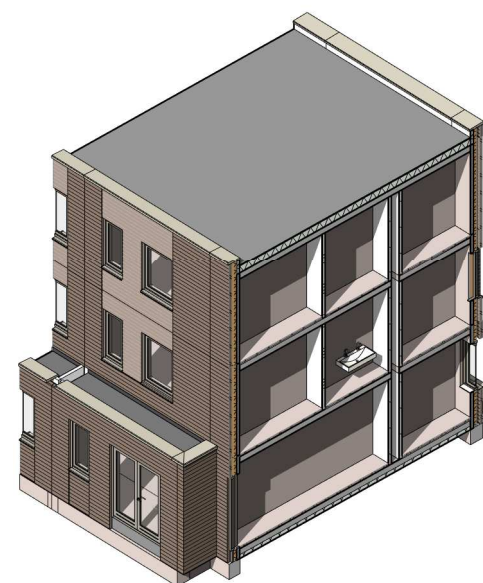

3D isometrie



DE MEEUWEN - WONINGBLOK 5

Project: _____
 Info: www.wonenindemeeuwen.nl
 Bouwnr: _____ Datum: 04-09-2020
 Nr. 45,47,49,51...
 Optie 1,2m uitbouw
 Schaal: 1:100 Formaat: A3

tek nr: _____
VT-1301-2