



1e Verdieping

Voor opgave elektra zie VT-100.45

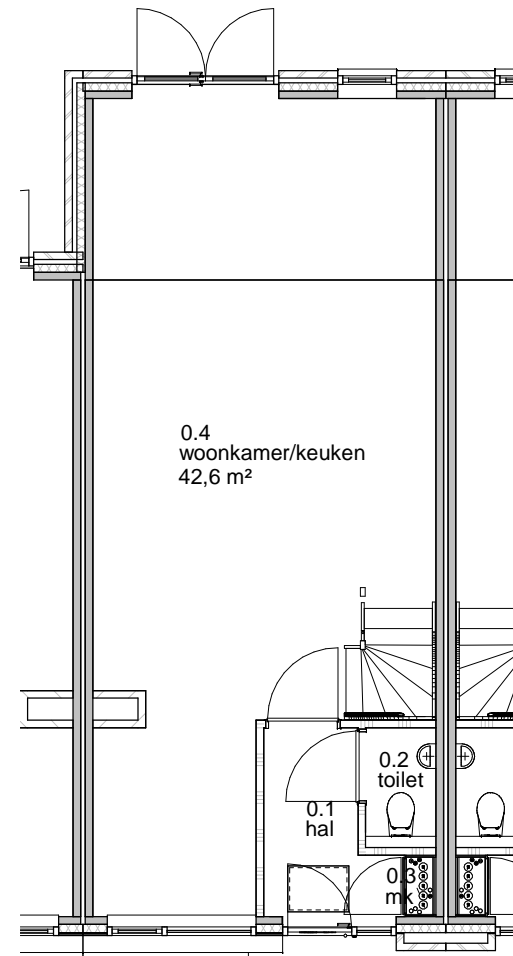


Begane grond

Voor opgave elektra zie VT-100.45

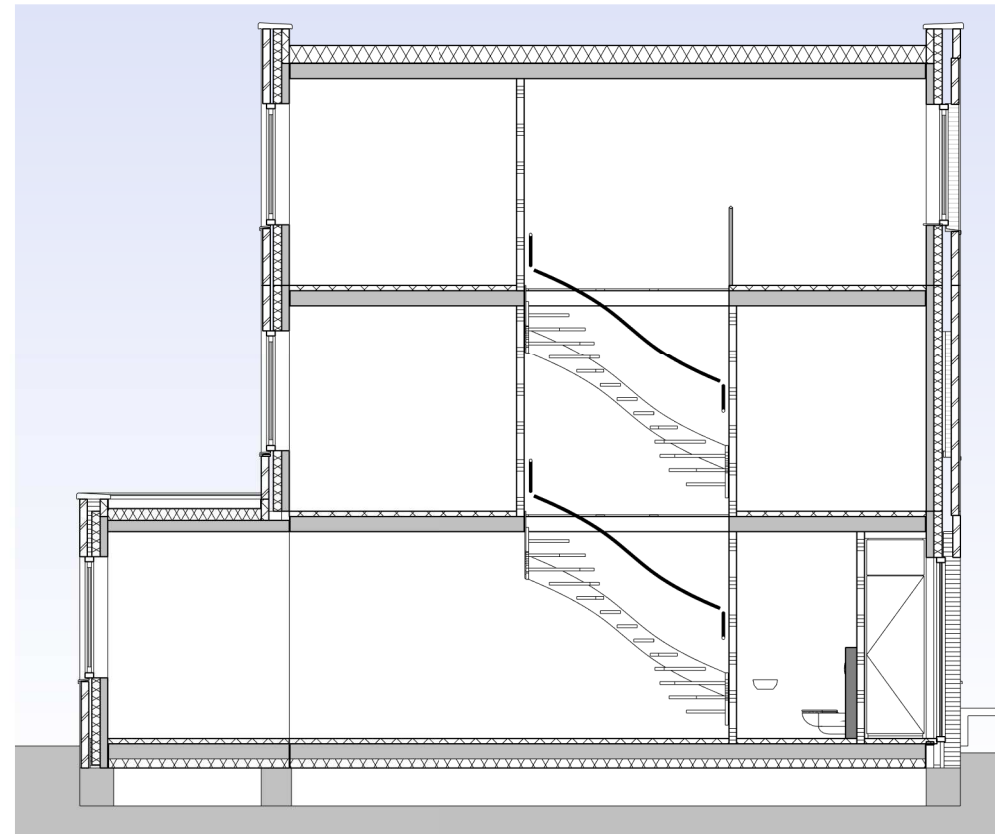


Doorsnede A-A

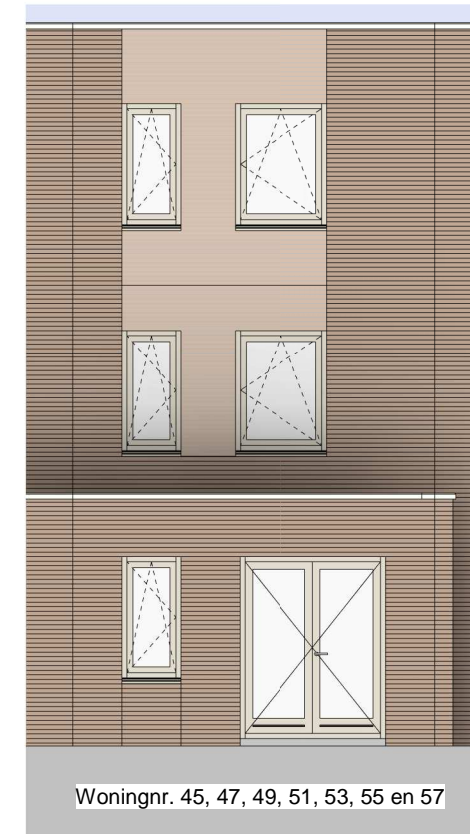

Woningnr. 45, 47, 49, 51, 53, 55 en 57

Achtergevel

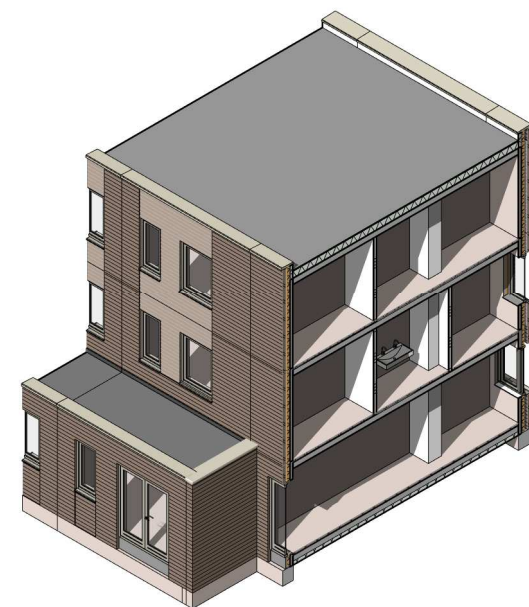

3D isometrie



Info: [www.wonenindemeeuwen.nl](http://www.wonenindemeeuwen.nl)

Bouwnr: \_\_\_\_\_ Datum: 04-09-2020  
 Nr. 45,47,49,51...  
 Optie 2,4m uitbouw

Schaal: 1:100 Formaat: A3

tek nr: \_\_\_\_\_

VT-1301-5

DE MEEUWEN - WONINGBLOK 5

Project: